


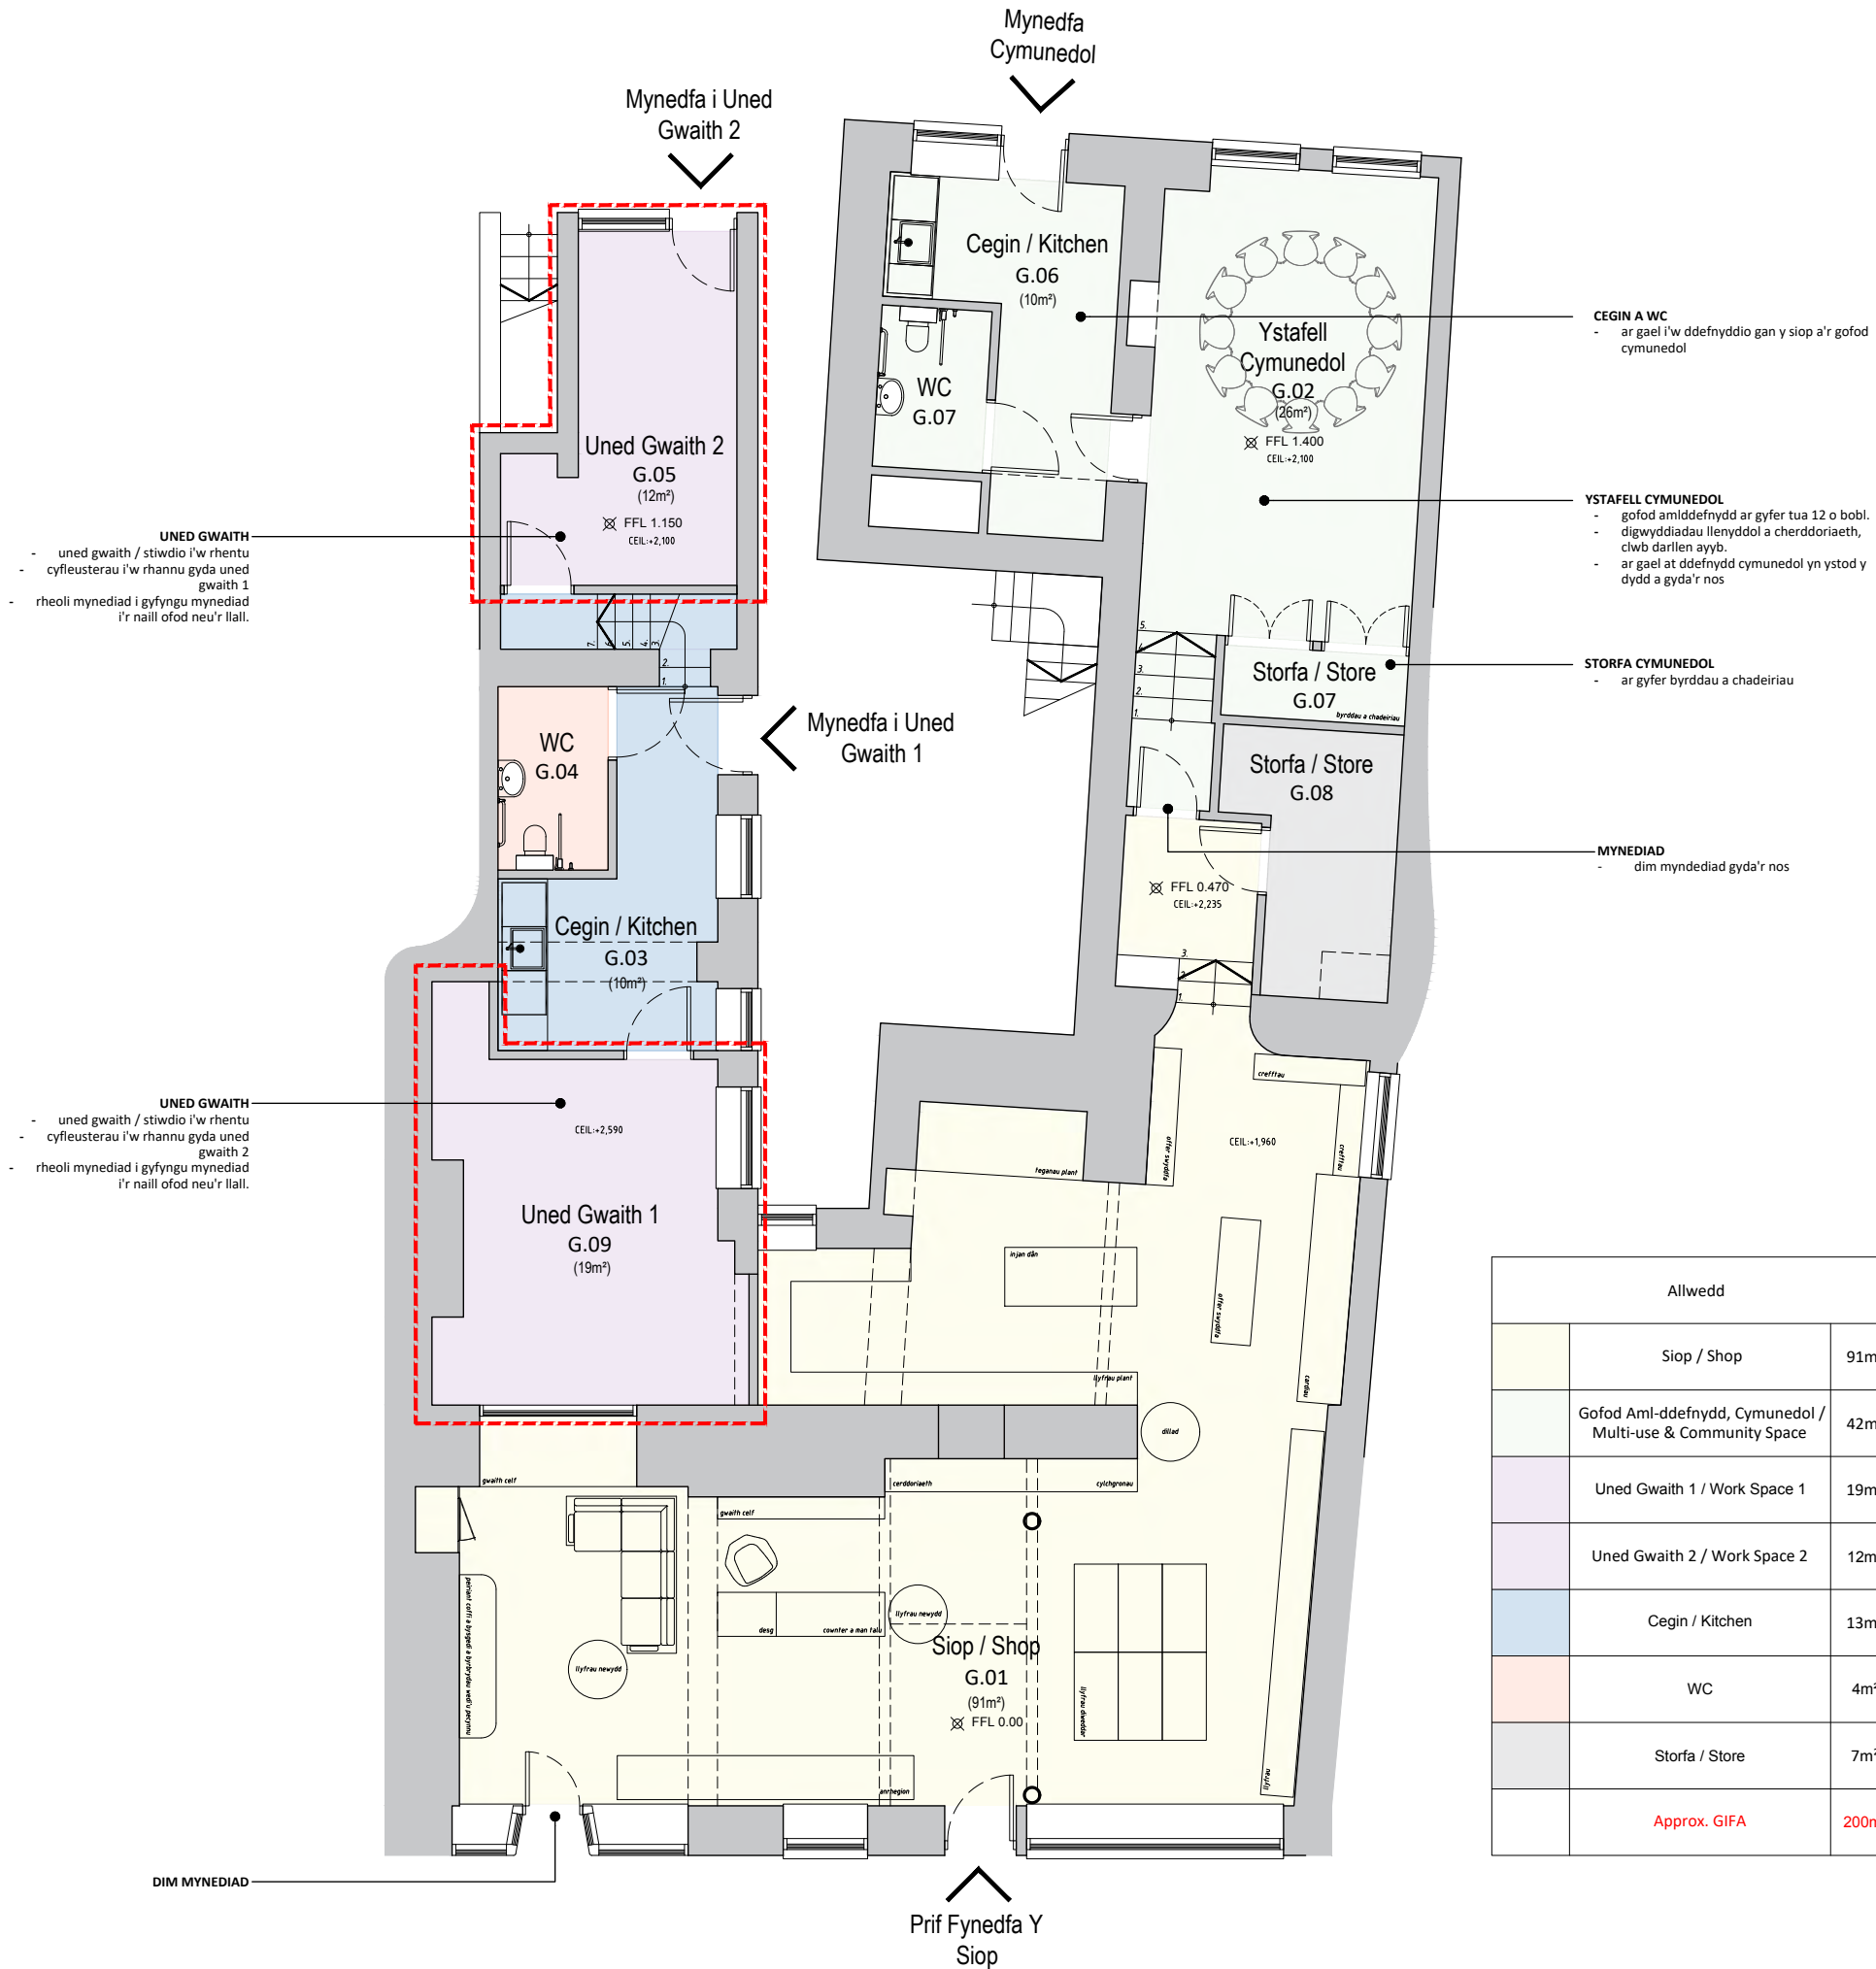

1 Cynllun Llawr Gwaelod - Opsiwn 2
Scale: 1:100

