


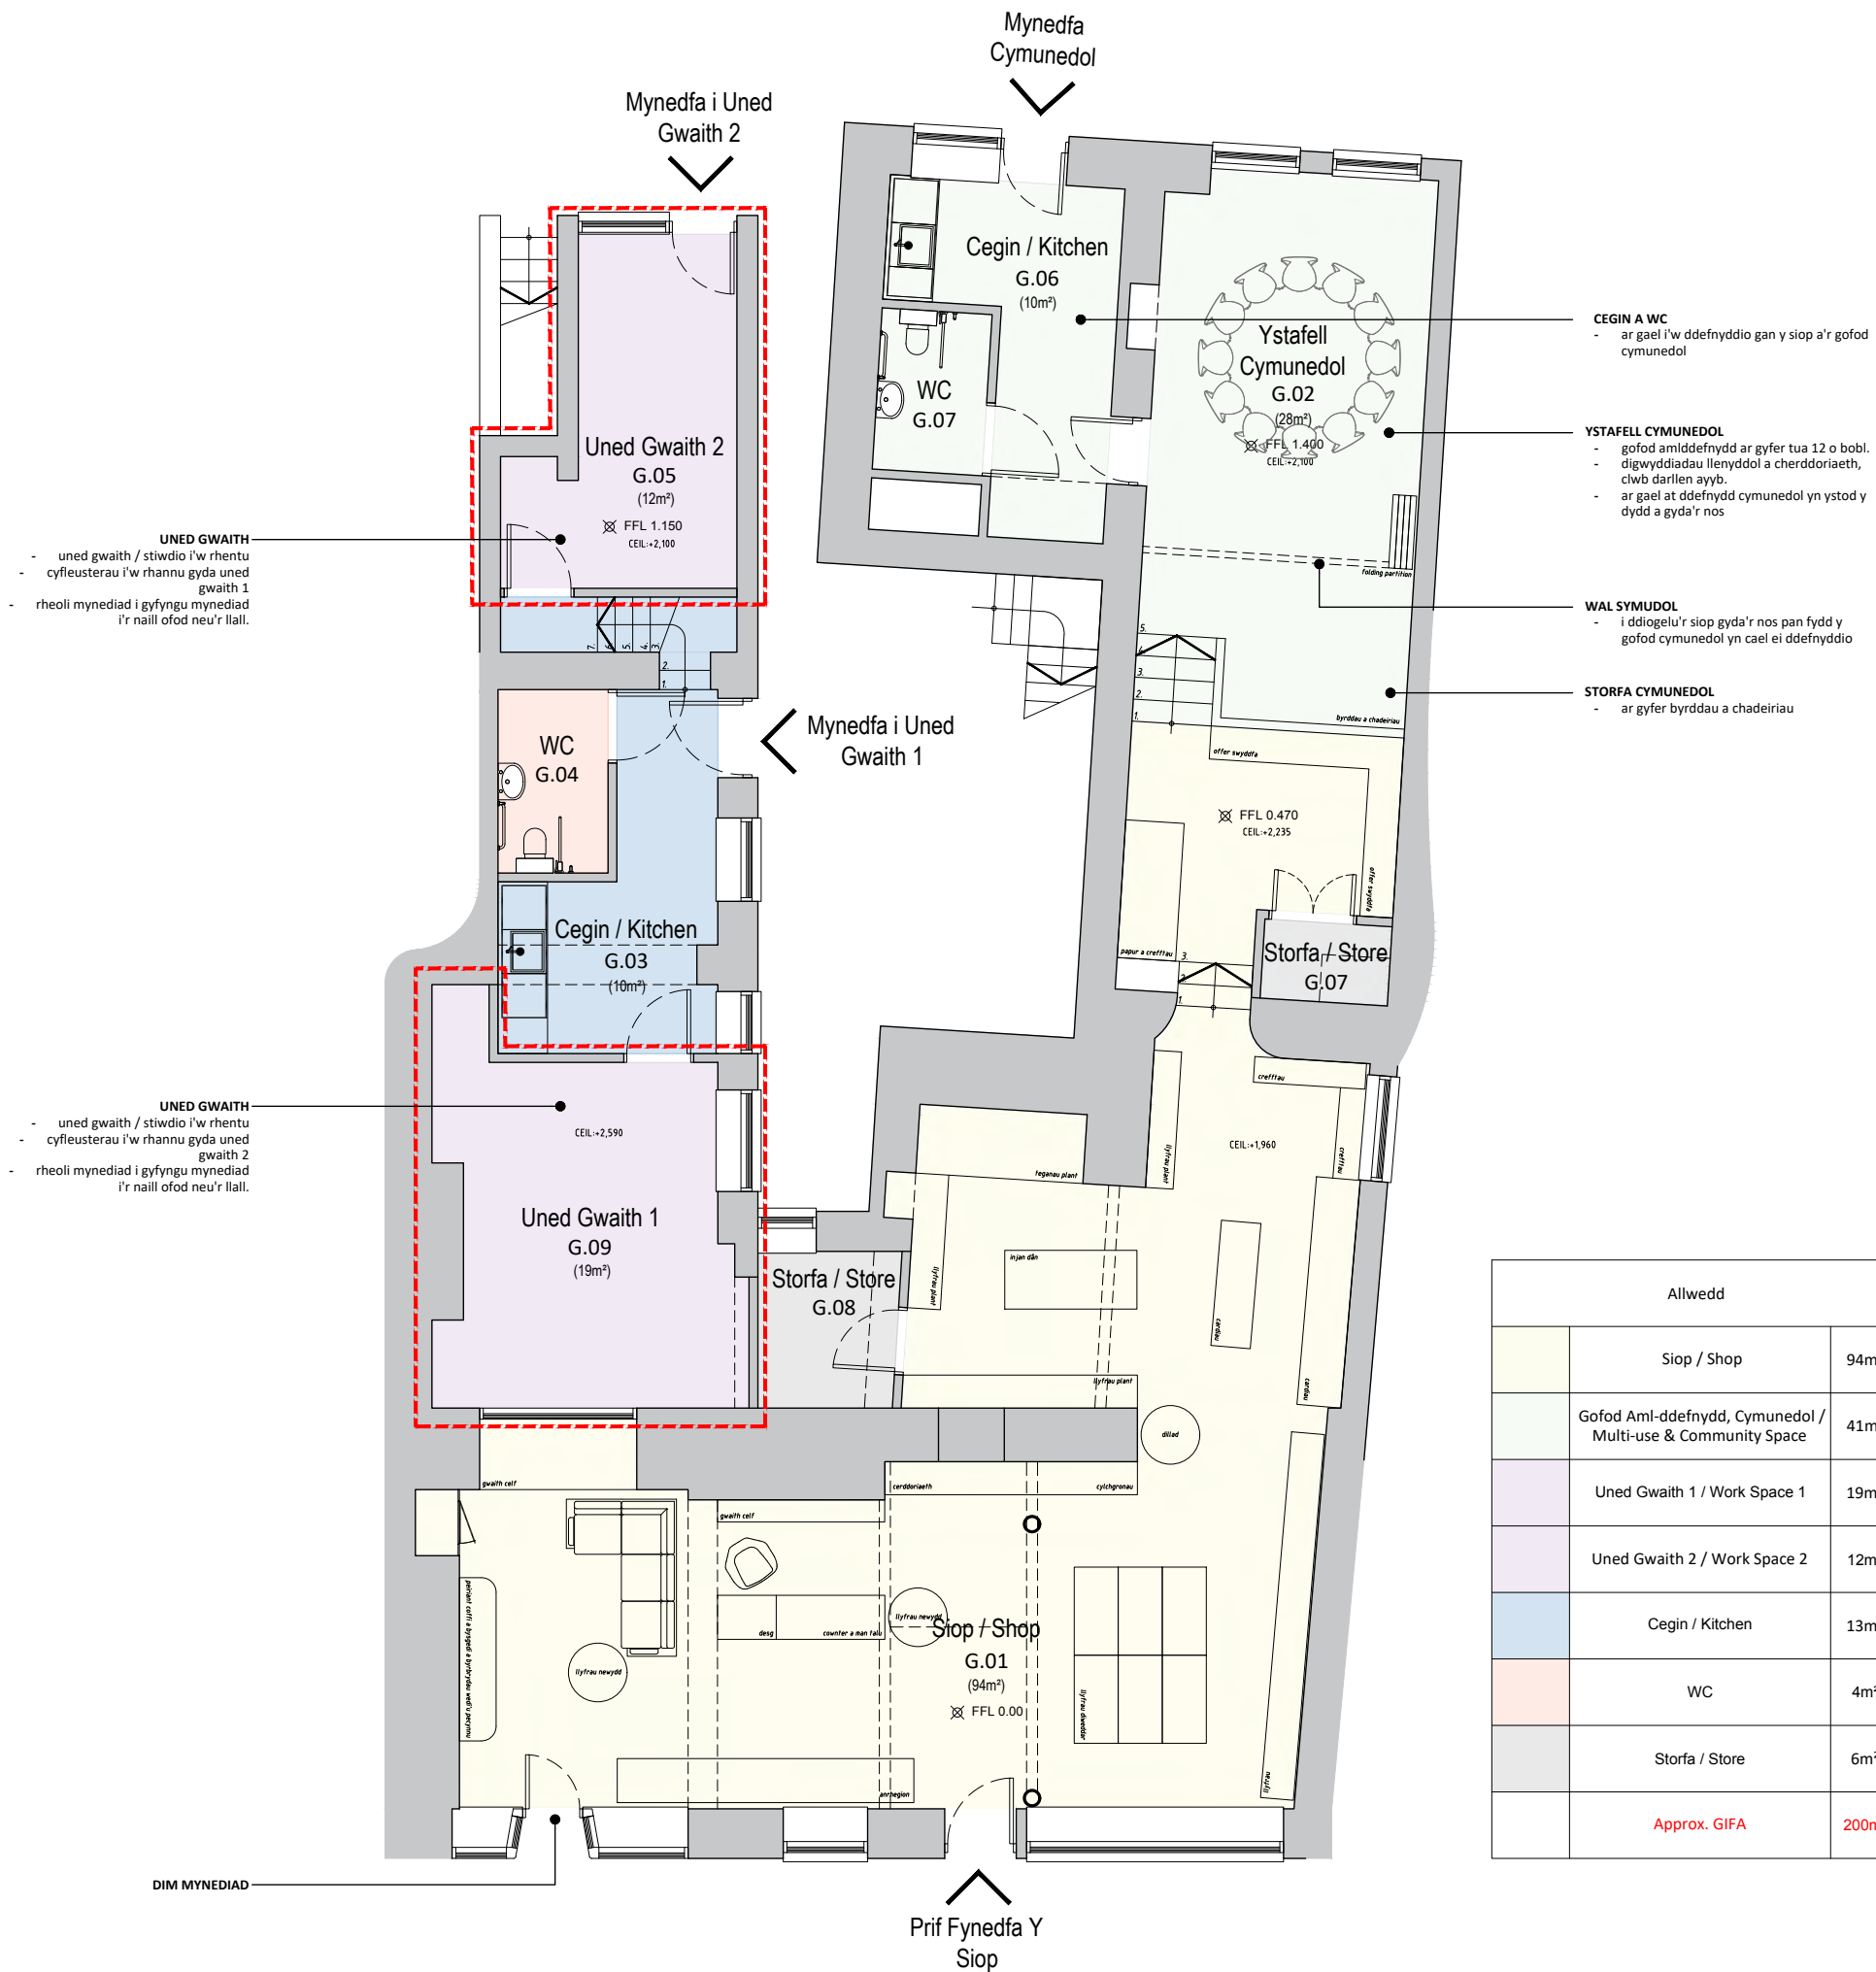

1 Cynllun Llawr Gwaelod - Opsiwn 3
Scale: 1:100

