


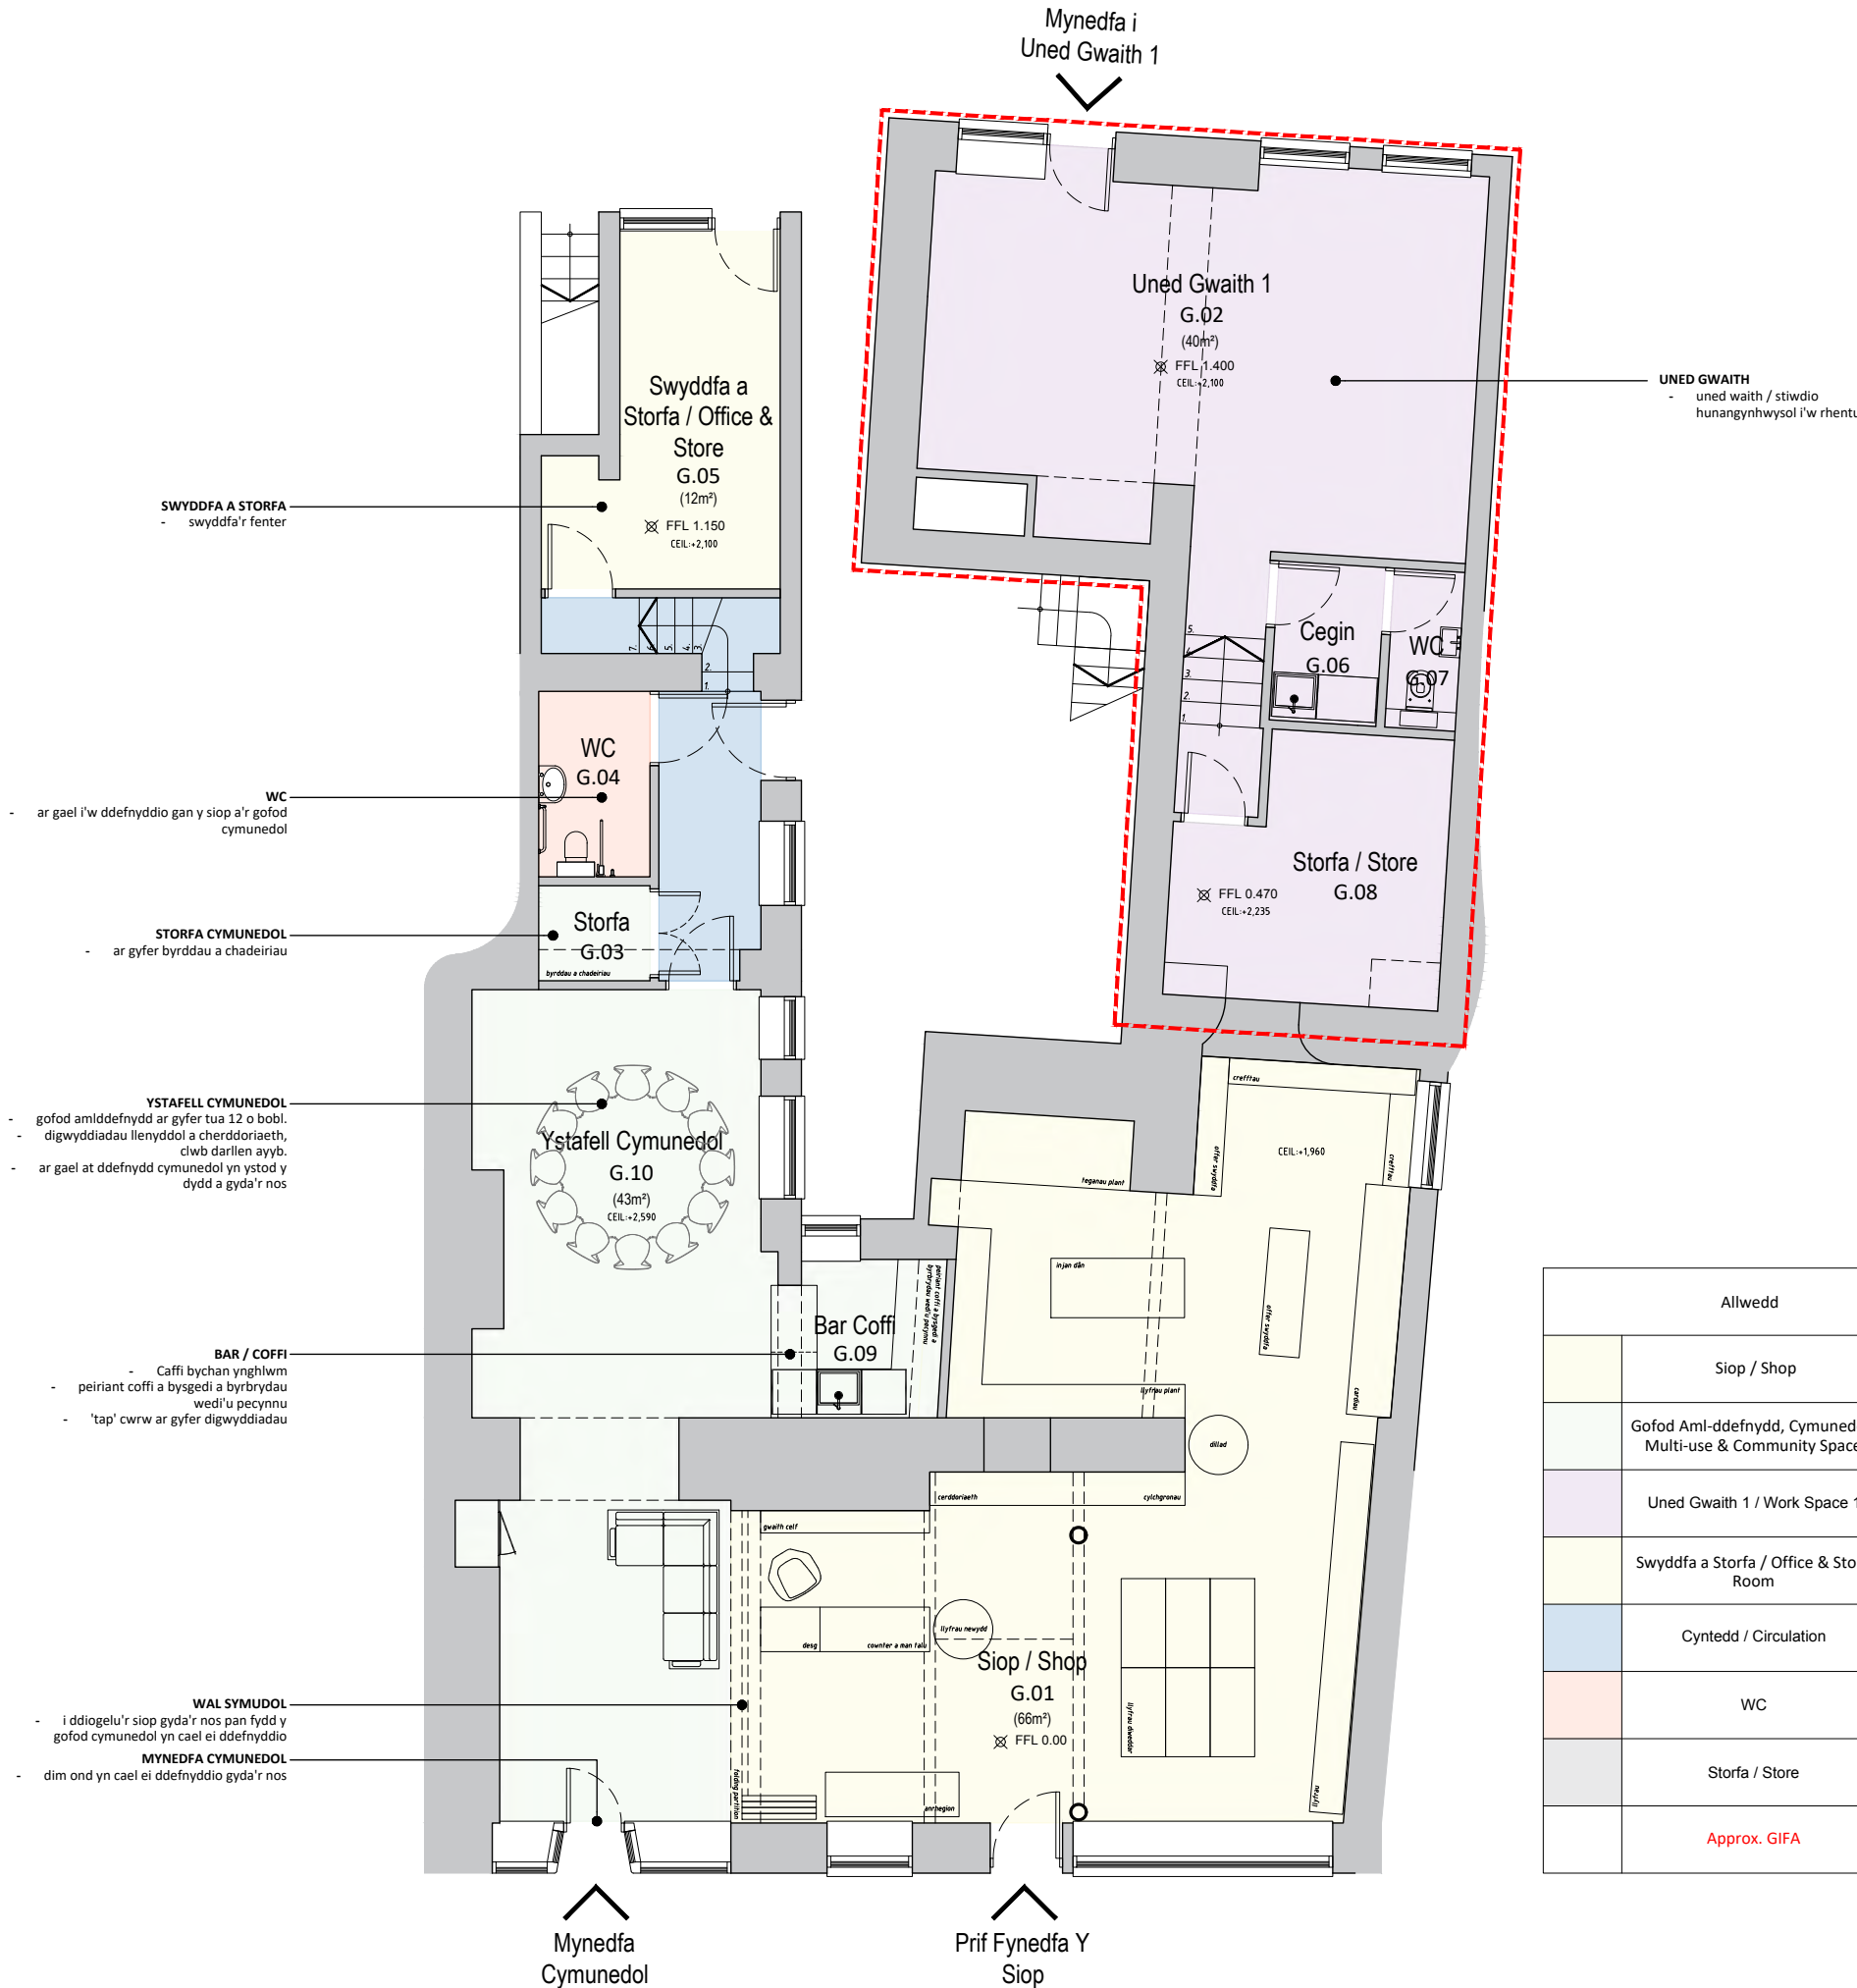

1 Cynllun Llawr Gwaelod - Opsiwn 4
Scale: 1:100

